

Balatonfüredi Járási Hivatal
Balatonfüred 8230 Balatonfüred, Felső köz 2.

E-hiteles térképmásolat


2017.03.01 15:47:10

Helyrajzi szám: ZÁNKA belterület 576/3

Megrendelés szám: 7/236/2017

Méretarány: 1 : 4000

Térrajzsám: 17054590002017

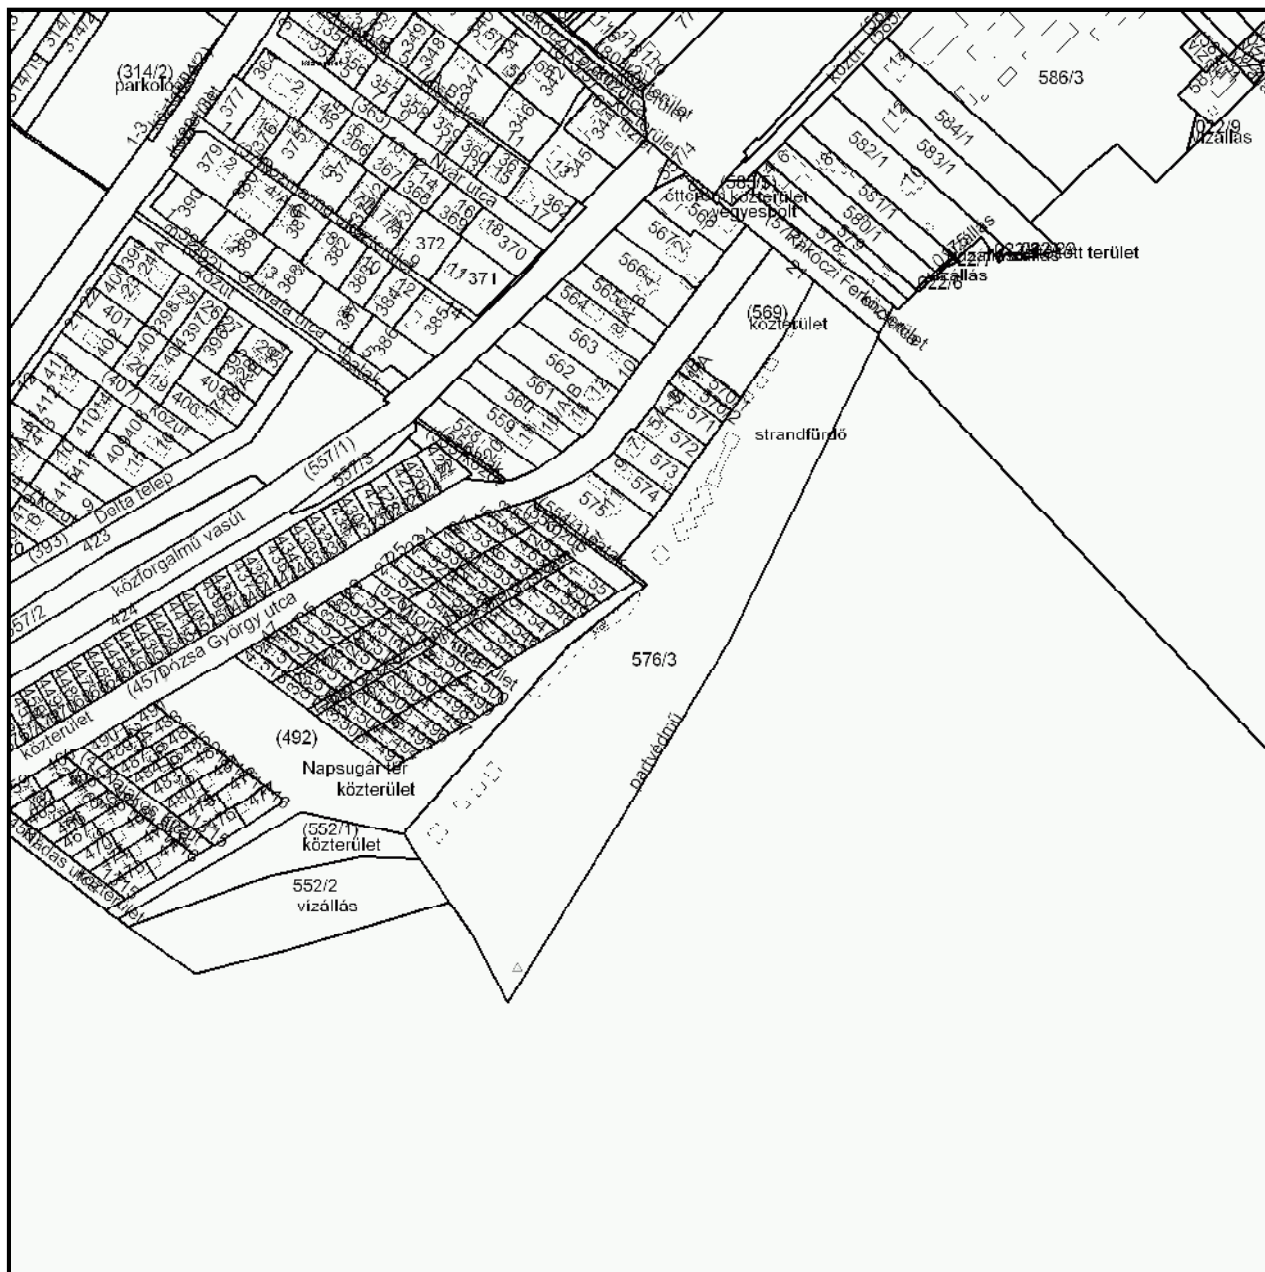

A térképmásolat a kiadást megelőző napig megegyező az ingatlan-nyilvántartási térképi adatbázis tartalmával.