


R6 R5

MÓDOSÍTOTT SZABÁLYOZÁSI TERV

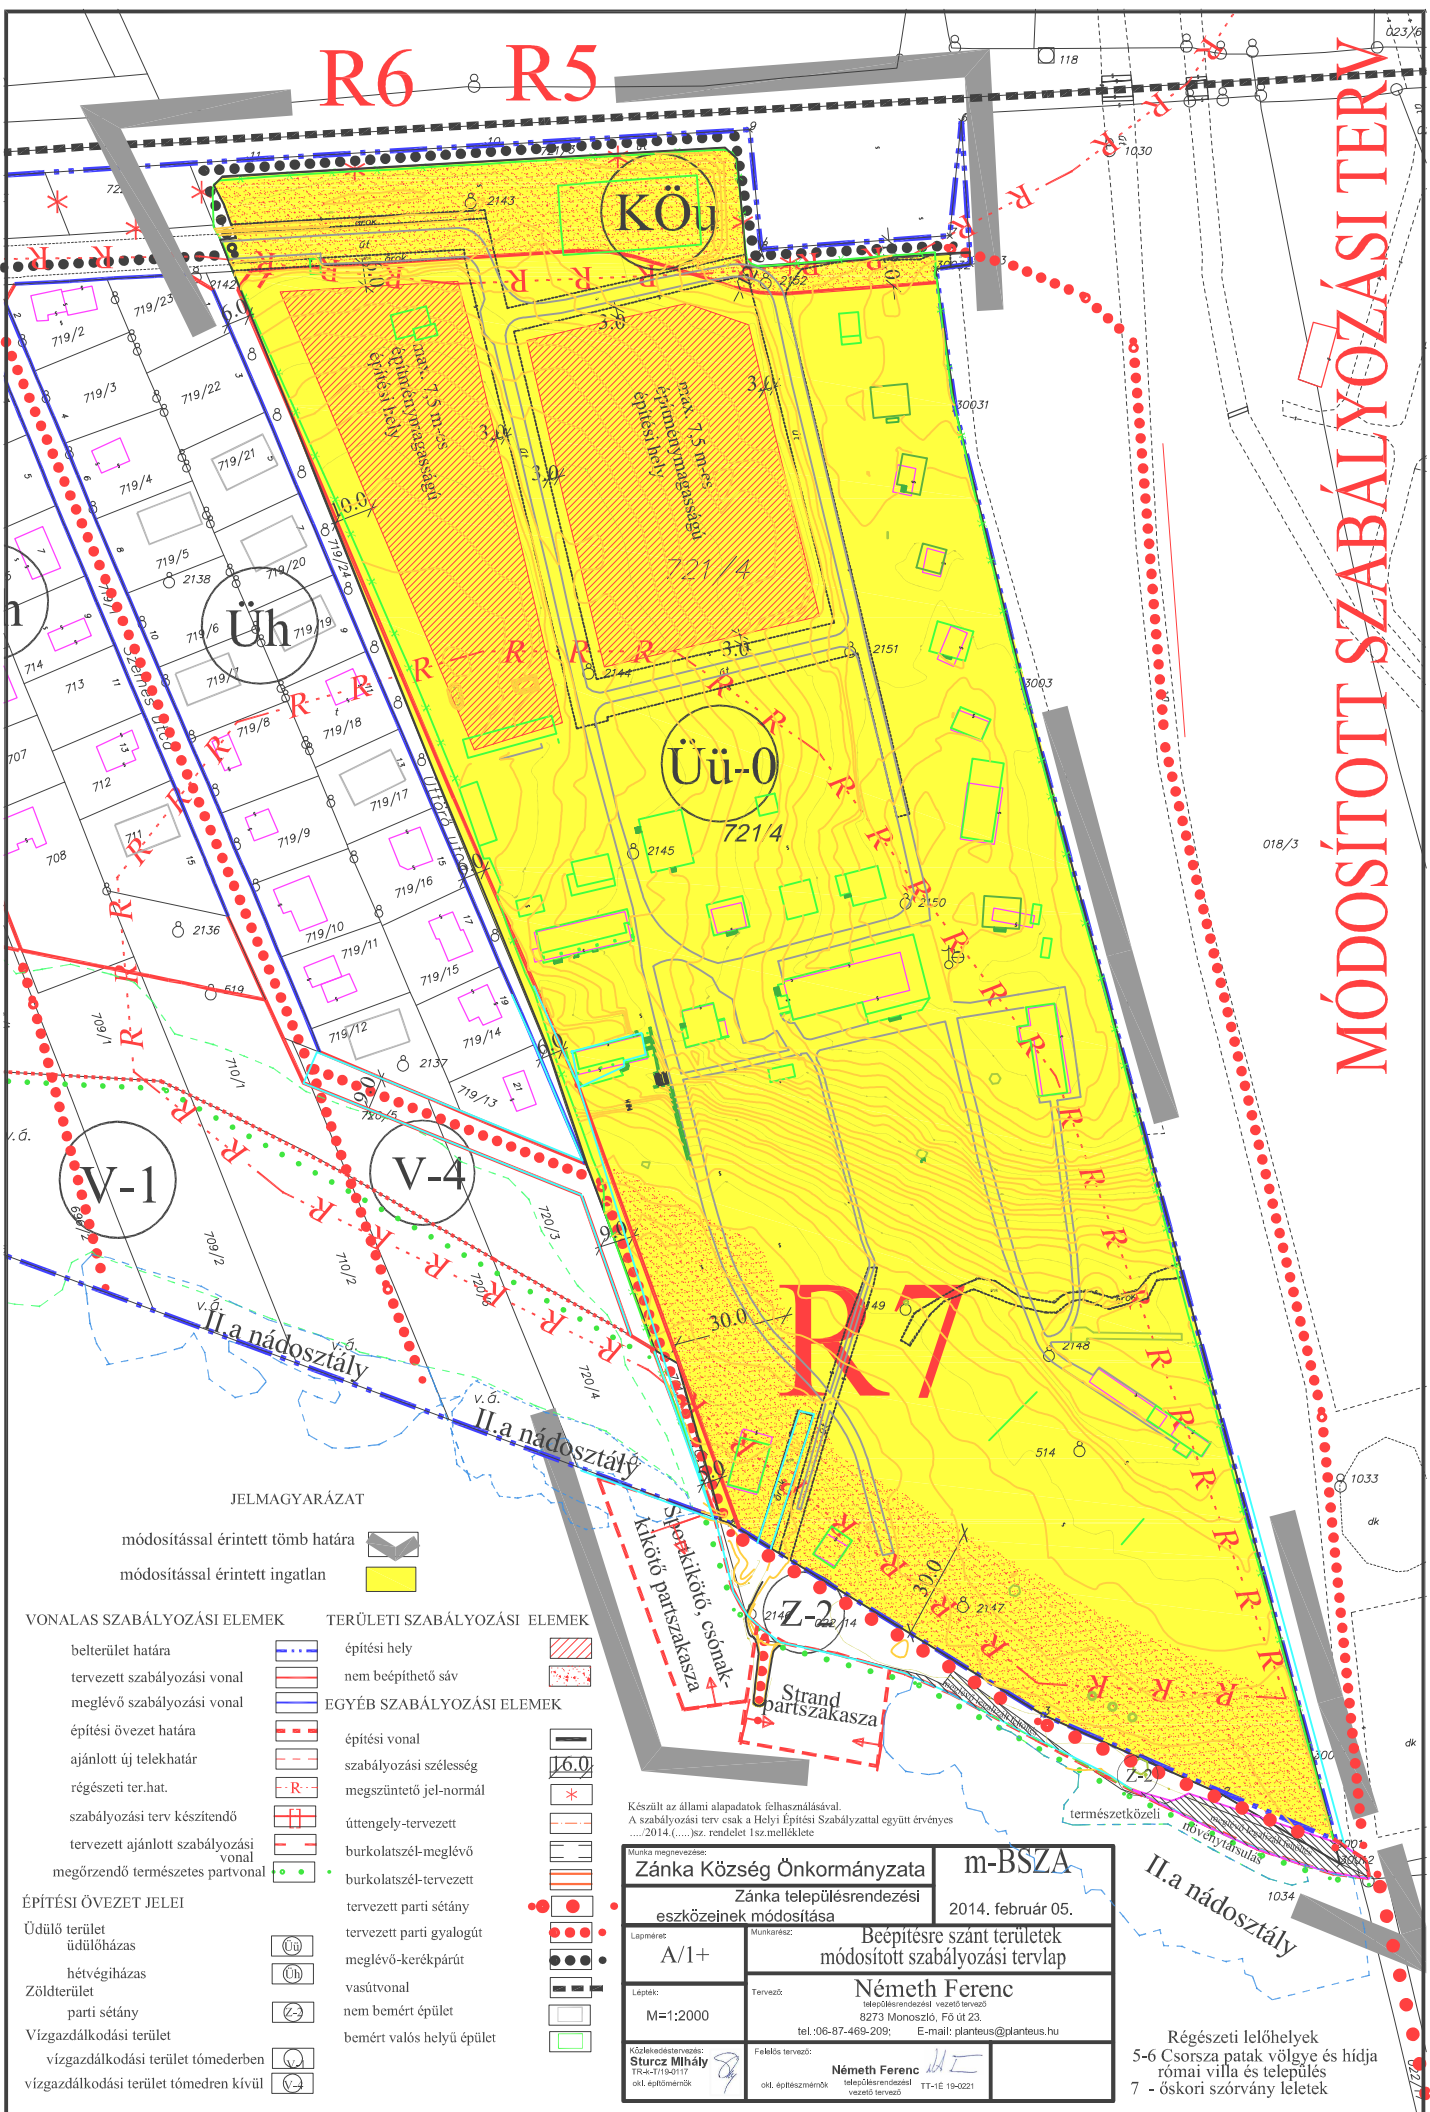

JELMAGYARÁZAT

- módosítással érintett tömb határa
- módosítással érintett ingatlan

VONALAS SZABÁLYOZÁSI ELEMÉK

- belterület határa
- tervezett szabályozási vonal
- meglévő szabályozási vonal
- építési övezet határa
- ajánlott új telekhatár
- régészeti ter.hat.
- szabályozási terv készítőndő
- tervezett ajánlott szabályozási vonal
- megőrzendő természetes partvonal

TERÜLETI SZABÁLYOZÁSI ELEMÉK

- építési hely
- nem beépíthető sáv
- EGYÉB SZABÁLYOZÁSI ELEMÉK
- építési vonal
- szabályozási szélesség
- megszüntetendő jel-normál
- úttengely-tervezett
- burkolatszél-meglévő
- burkolatszél-tervezett
- tervezett parti sétány
- tervezett parti gyalogút
- melegvó-kerékpárút
- vasútvonal
- nem bemért épület
- bemért valós helyű épület

ÉPÍTÉSI ÖVEZET JELEI

- Üdülő terület
- Üdülőházas
- hétvégiház
- Zöldterület
- parti sétány
- Vízgazdálkodási terület
- vízgazdálkodási terület tömederben
- vízgazdálkodási terület tömedren kívül

Készült az állami alapadatok felhasználásával.
A szabályozási terv csak a Helyi Építési Szabályzattal együtt érvényes
...2014. (...).sz. rendelet 1.sz.melléklete

Munka megnevezése: Zánka Község Önkormányzata		m-BSZA	
Zánka településrendezési eszközeinek módosítása		2014. február 05.	
Lapnév: A/1+	Munkarész:	Beépítésre szánt területek módosított szabályozási tervlap	
Lépték: M=1:2000	Tervező:	Németh Ferenc településrendezési vezető tervező 8273 Monostó, Fő út 23. tel. 06-87-469-209; E-mail: planteus@planteus.hu	
Készítéskészítő: Sturcz Mihály TR4-719-0117 okl. építéstervező	Felbízó neve: Németh Ferenc okl. építéstervező	TT-IE 19-02/1	

Régészeti lelőhelyek
5-6 Csorsza patak völgye és hídjá
római villa és település
7 - őskori szórvány leletek