


R6 R5

MÓDOSÍTOTT SZABÁLYOZÁSI TERV

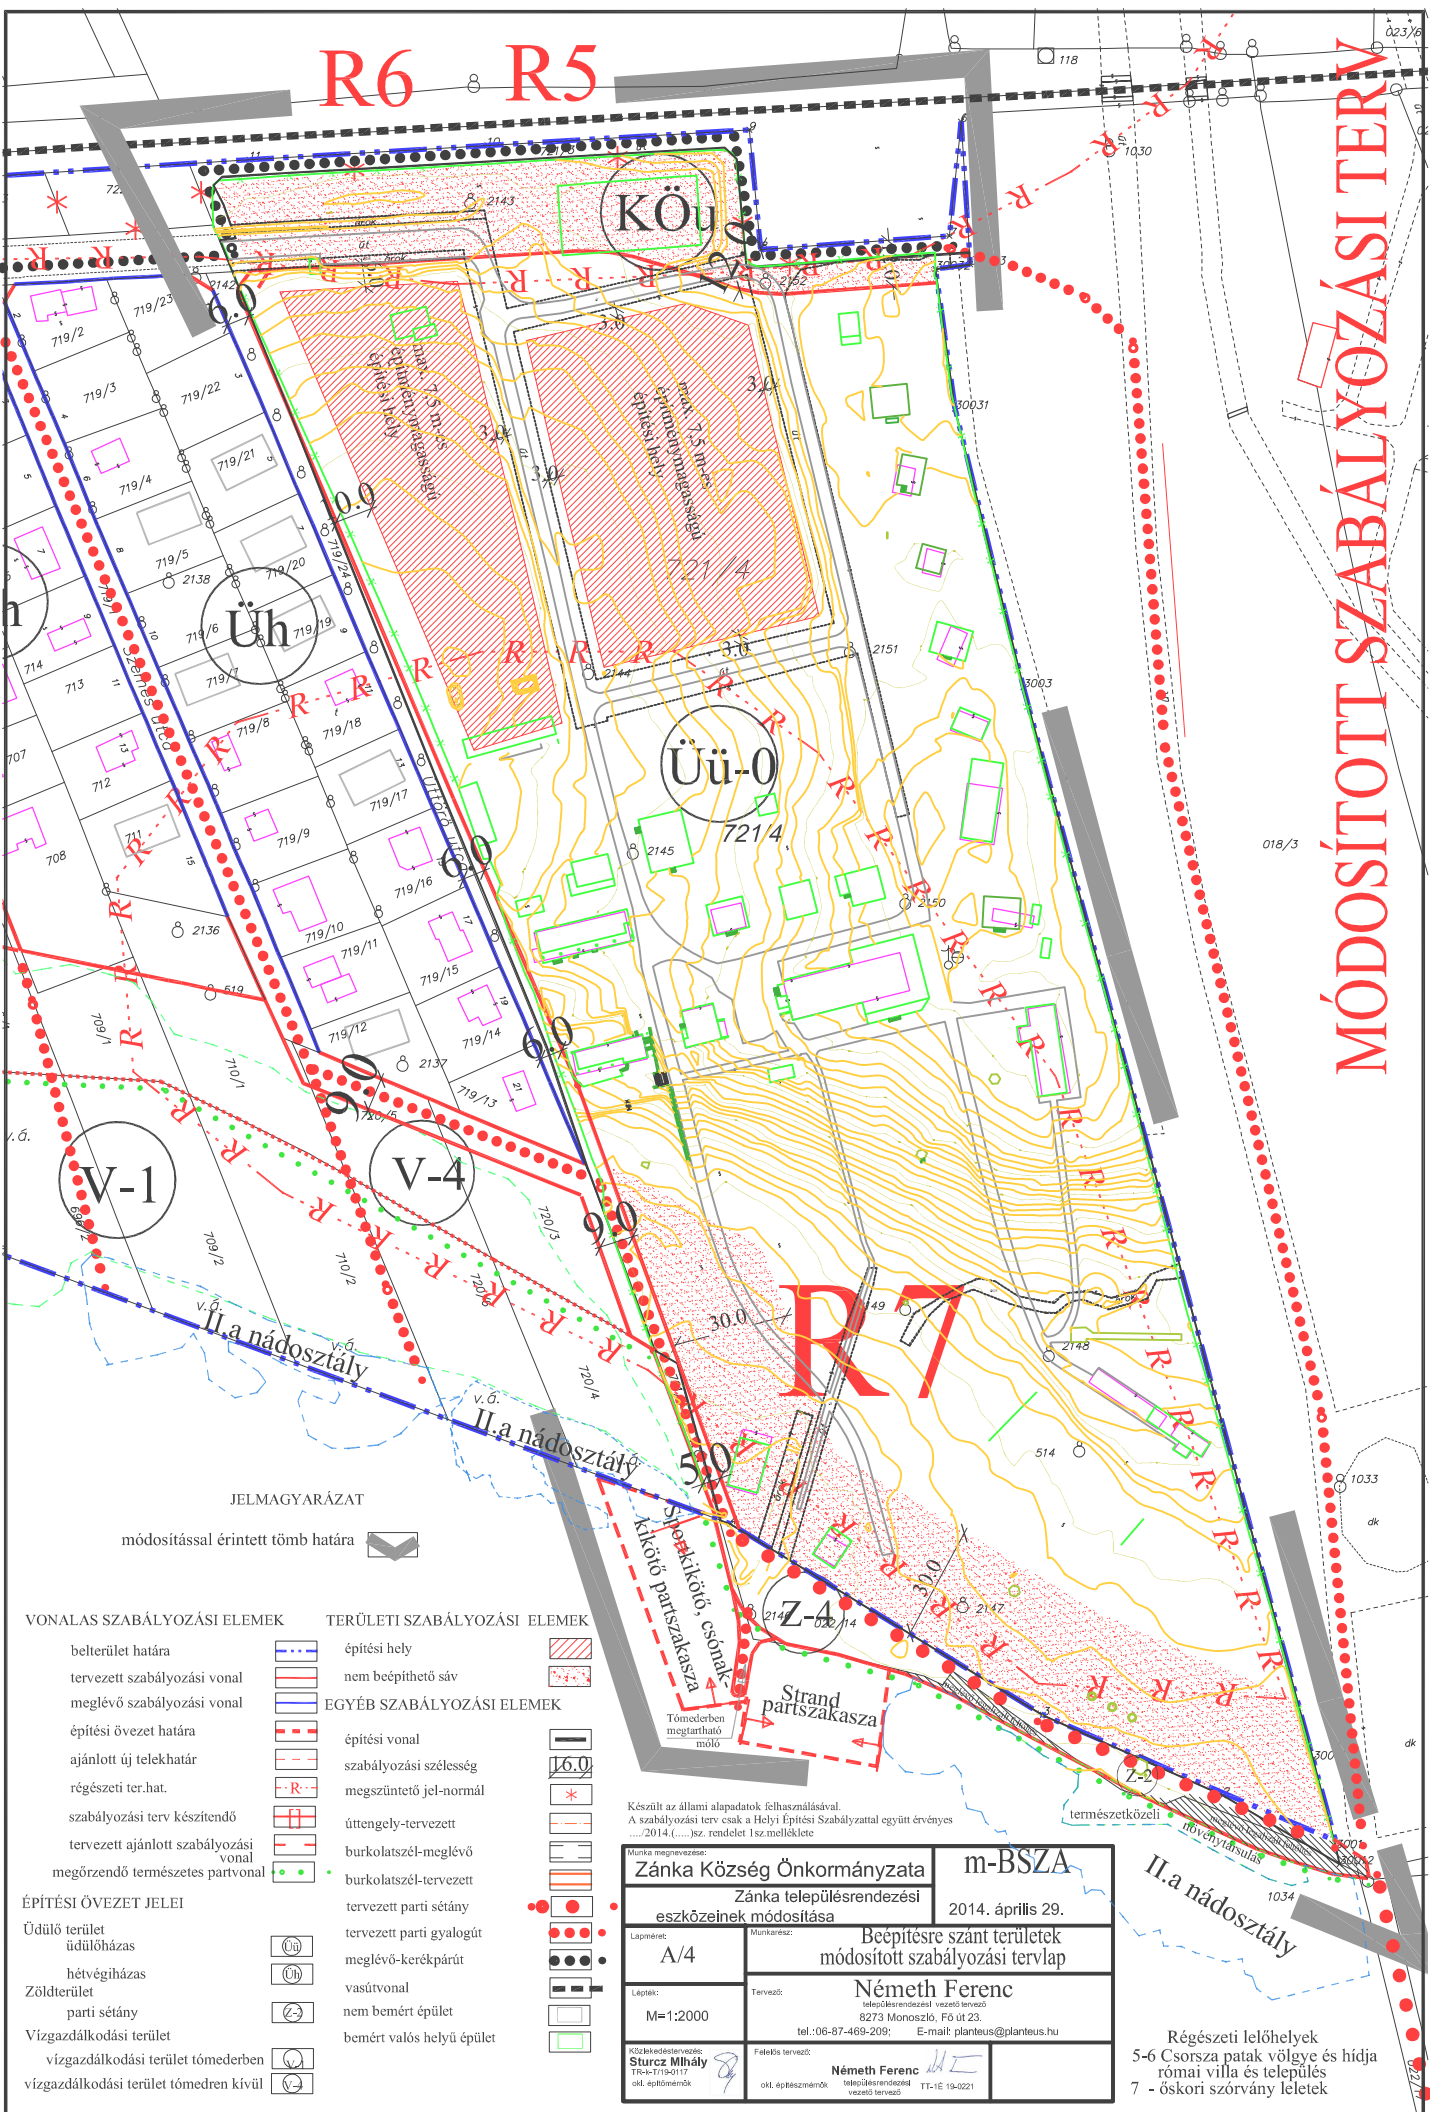

JELMAGYARÁZAT

módosítással érintett tömb határa

VONALAS SZABÁLYOZÁSI ELEMÉK

- belterület határa
- tervezett szabályozási vonal
- meglévő szabályozási vonal
- építési övezet határa
- ajánlott új telekhatár
- régészeti ter.hat.
- szabályozási terv készítő
- tervezett ajánlott szabályozási vonal
- megőrzendő természetes partvonal

TERÜLETI SZABÁLYOZÁSI ELEMÉK

- építési hely
- nem beépíthető sáv
- EGYÉB SZABÁLYOZÁSI ELEMÉK
- építési vonal
- szabályozási szélesség
- megszüntetendő jel-normál
- úttengely-tervezett
- burkolatszél-meglévő
- burkolatszél-tervezett
- tervezett parti sétány
- tervezett parti gyalogút
- meglévő-kerékpárút
- vasútvonal
- nem bemért épület
- bemért valós helyű épület

ÉPÍTÉSI ÖVEZET JELEI

- Üdülő terület
- üdülőházas
- hétvégiházas
- Zöldterület
- parti sétány
- Vízgazdálkodási terület
- vízgazdálkodási terület tómederben
- vízgazdálkodási terület tómedren kívül

Készült az állami alapadatok felhasználásával.  
A szabályozási terv csak a Helyi Építési Szabályzattal együtt érvényes  
...2014.(...)sz. rendelet 1.sz.melléklete

Munka megnevezése:		Zánka Község Önkormányzata	m-BSZA
		Zánka településrendezési eszközeinek módosítása	2014. április 29.
Lapnév:	Munkarész:	Beejtésre szánt területek módosított szabályozási tervlap	
A/4			
Lépték:	Tervező:	Németh Ferenc	
M=1:2000		településrendezési vezető tervező	
		8273 Monoszló, Fő ut 23. tel.:06-87-469-209; E-mail: planteus@planteus.hu	
Készítők: Sturcz Mihály	Feladts. tervező:	Németh Ferenc	TT-1E 19-02/1
TR-19-01/17	04. építészeti mérnök	településrendezési vezető tervező	

Régészeti lelőhelyek  
5-6 Csorsza patak völgye és hídja  
római villa és település  
7 - 8. századi szörvény leletek